


男の趣味の庭(バイクの秘密基地)

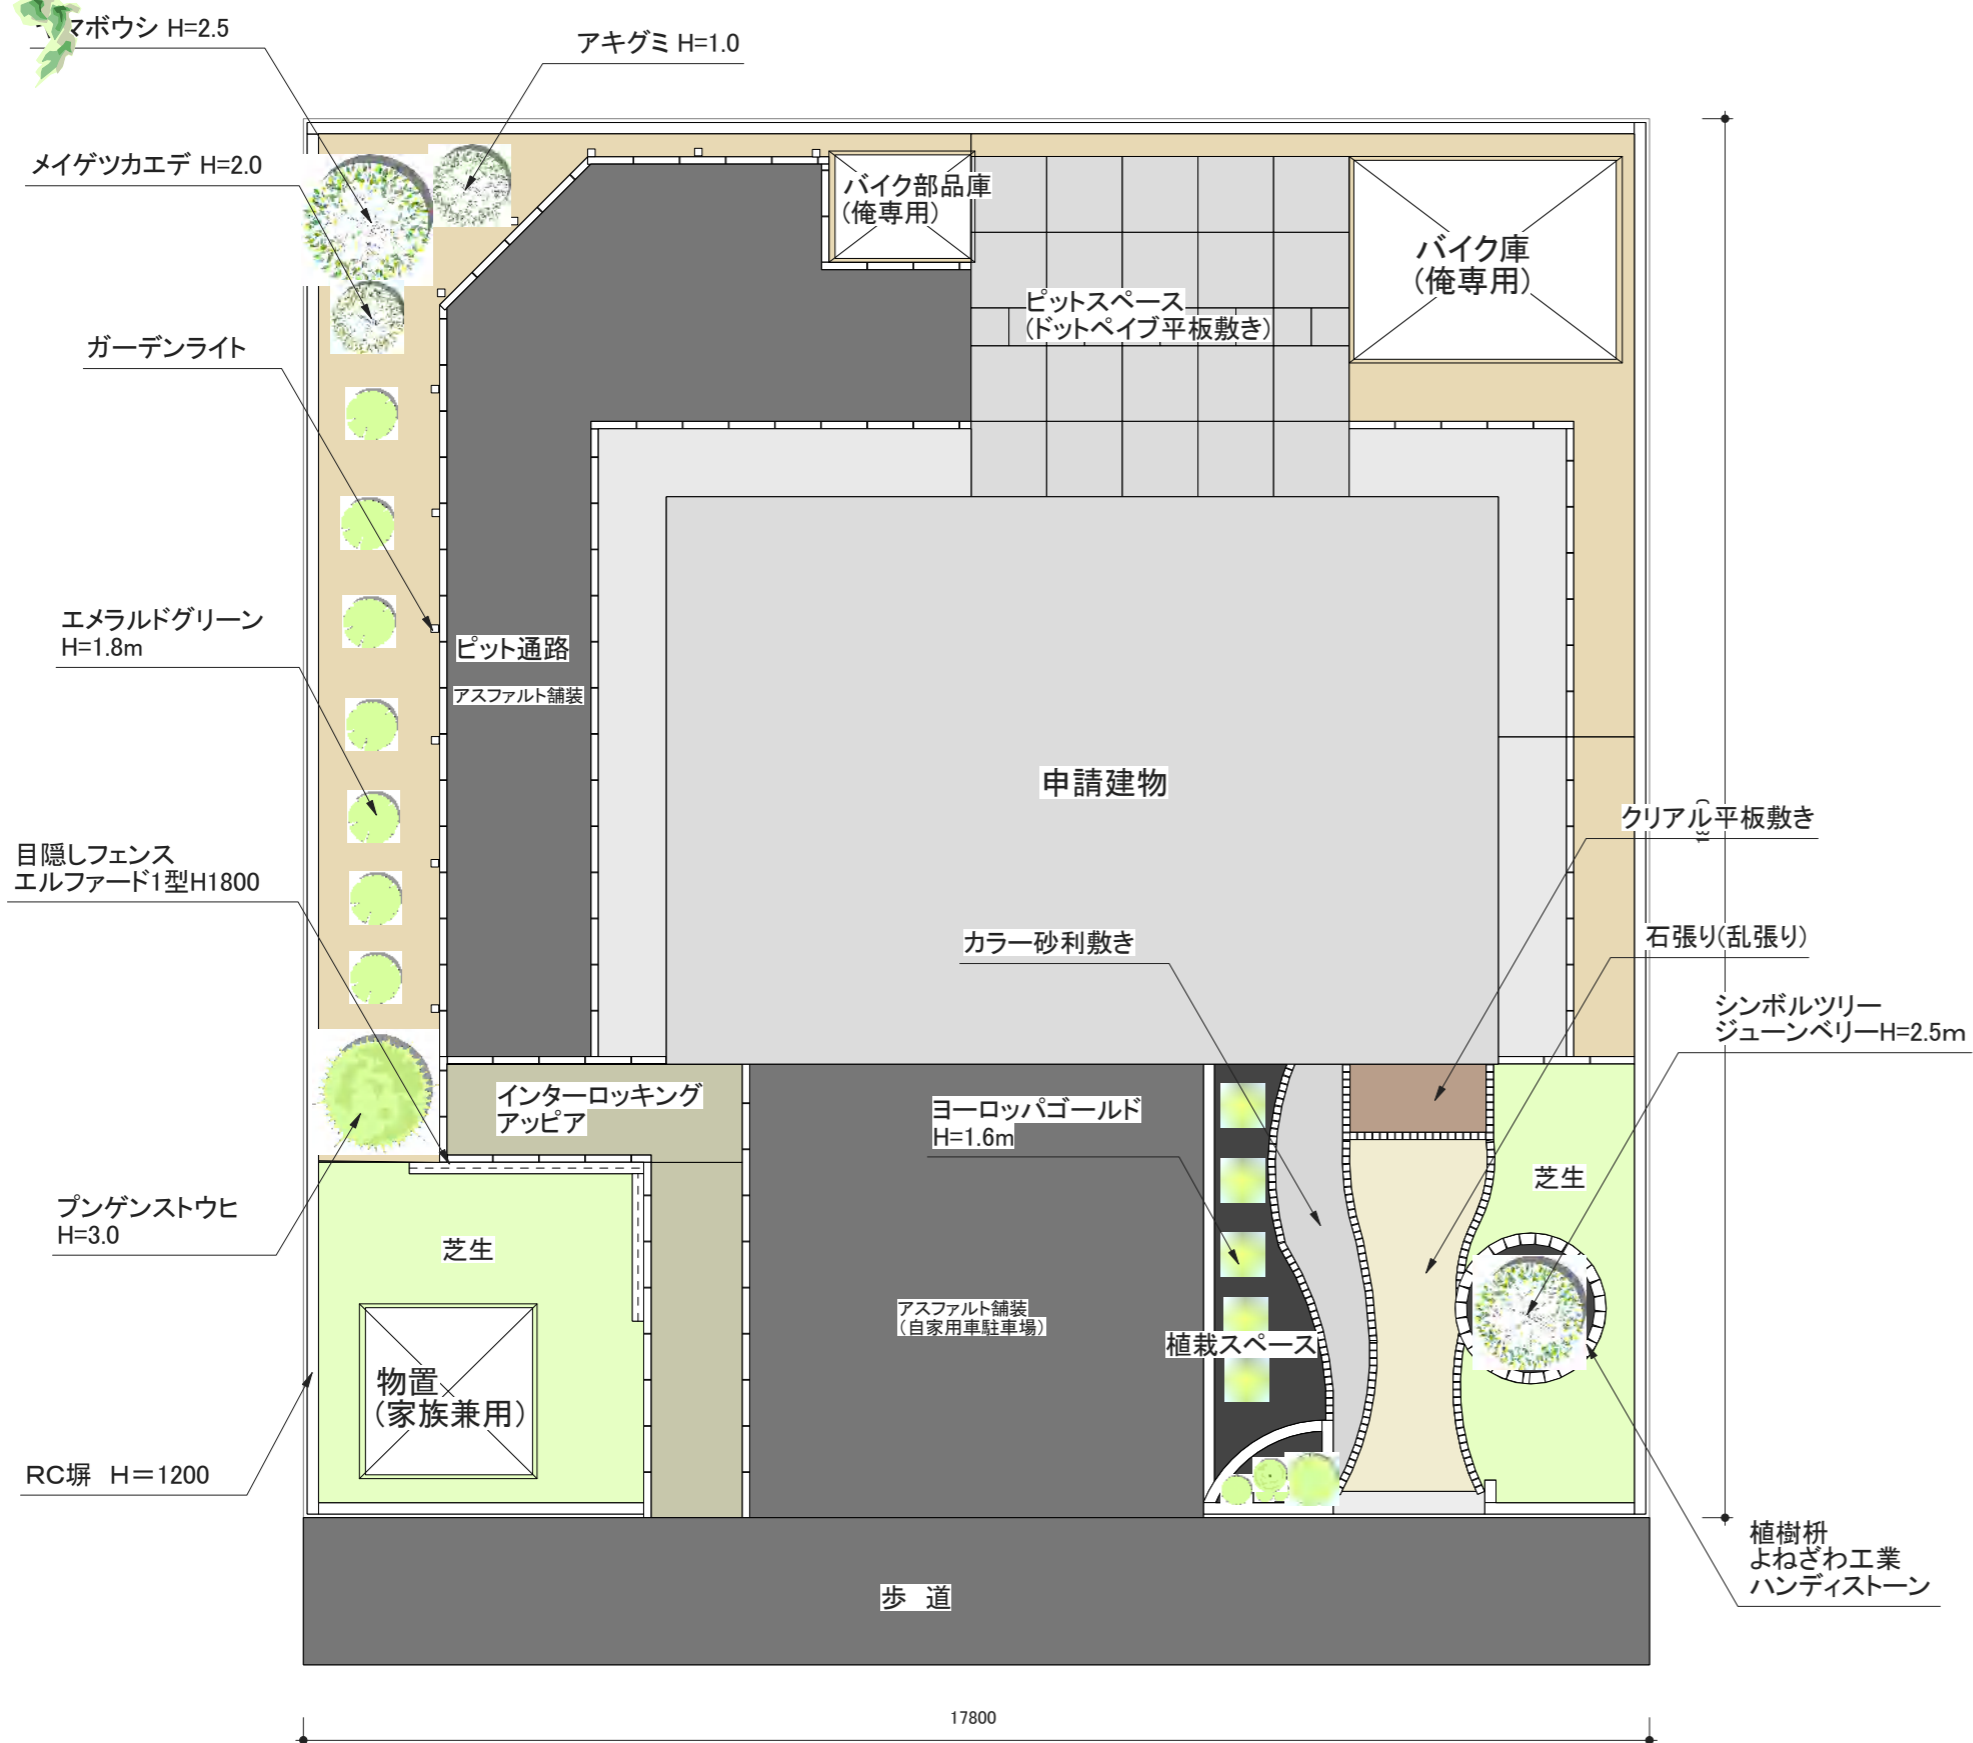

少し大きめの土地100坪で住宅が30坪を想定してプランニングしました。秘密基地のイメージをどこかに持たせるために外周にはコンクリート塀をまわしました。駐車場のヨコのインターロッキングはヨーロッパの石畳(パヴェ)を連想させる物にし、秘密基地感を出す為高尺フェンスで庭奥が見えない様にしています。そして庭奥にはバイク庫と部品庫を設けています。ドットペイブを敷いているところにテントを張って仲間内で集まってバーベキューをしたりすることを想定しています。