


# EXTERIOR PLAN

## イングリッシュキッチンガーデン風庭園

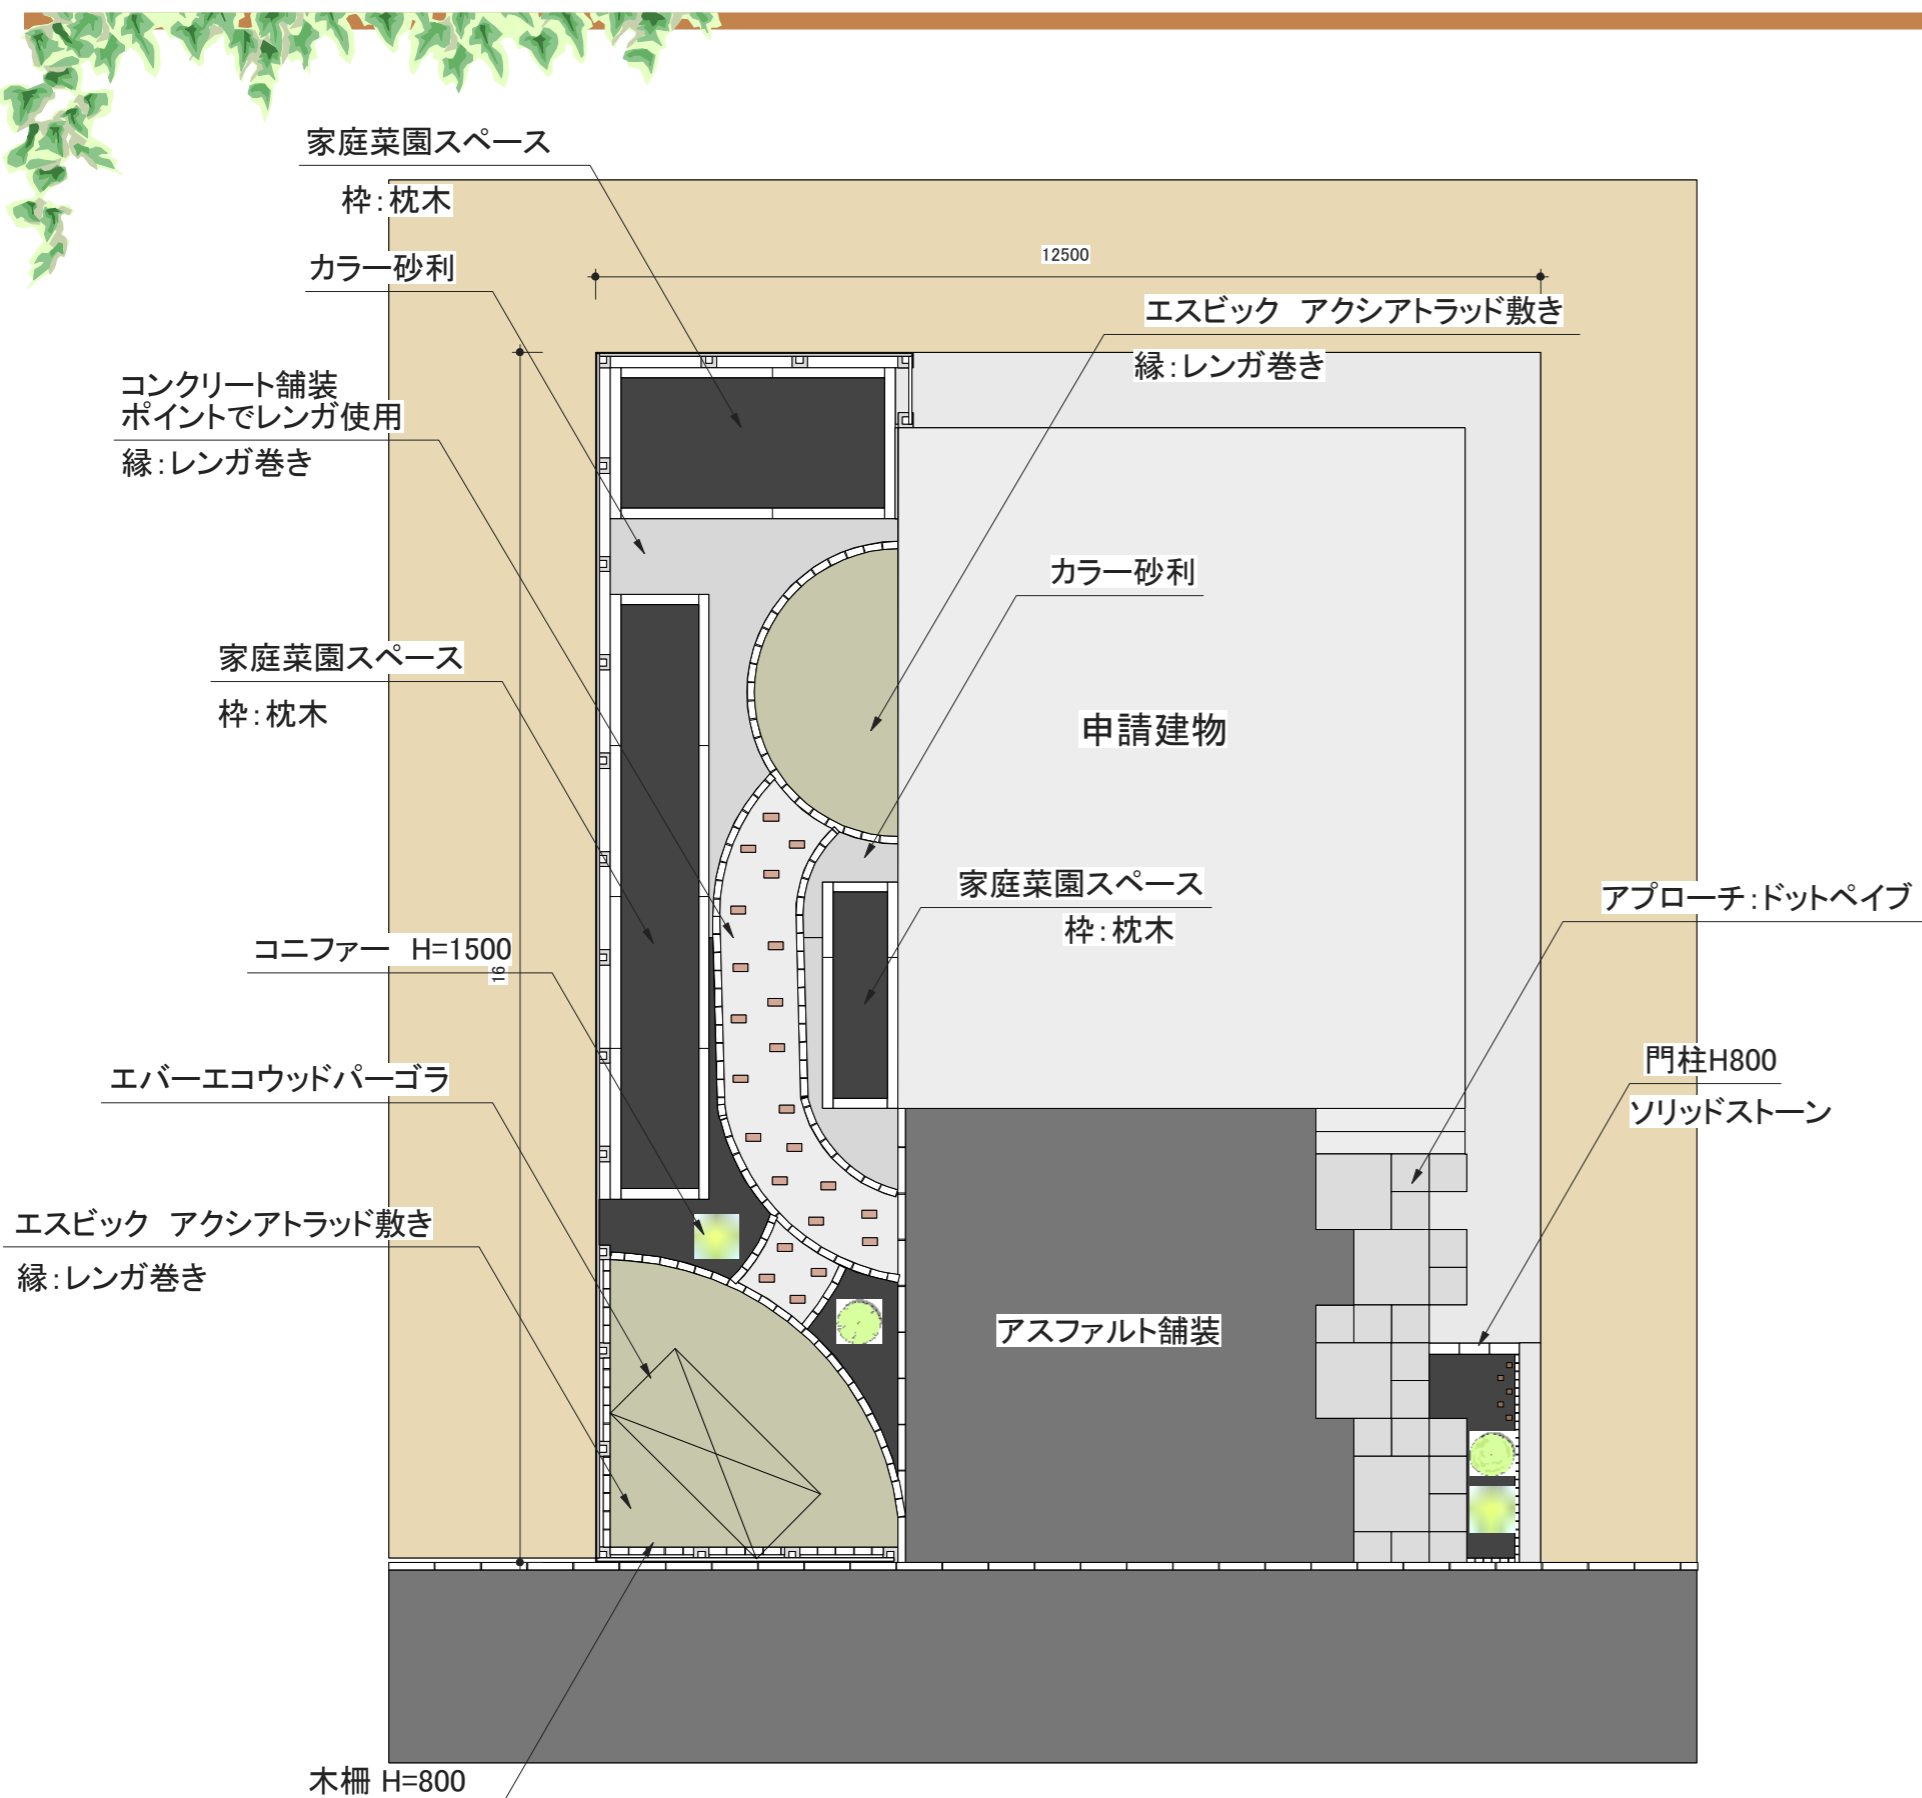

60坪の敷地に20坪の住宅が建っていることを想定して残りのスペースをプランニングしてみました。イングリッシュキッチンガーデンの要素を入れつつ団欒スペースを造ってここで採れた作物を団欒スペースでみんなで食べるというのをイメージしてみました。

